


3以上 100

100 3以上

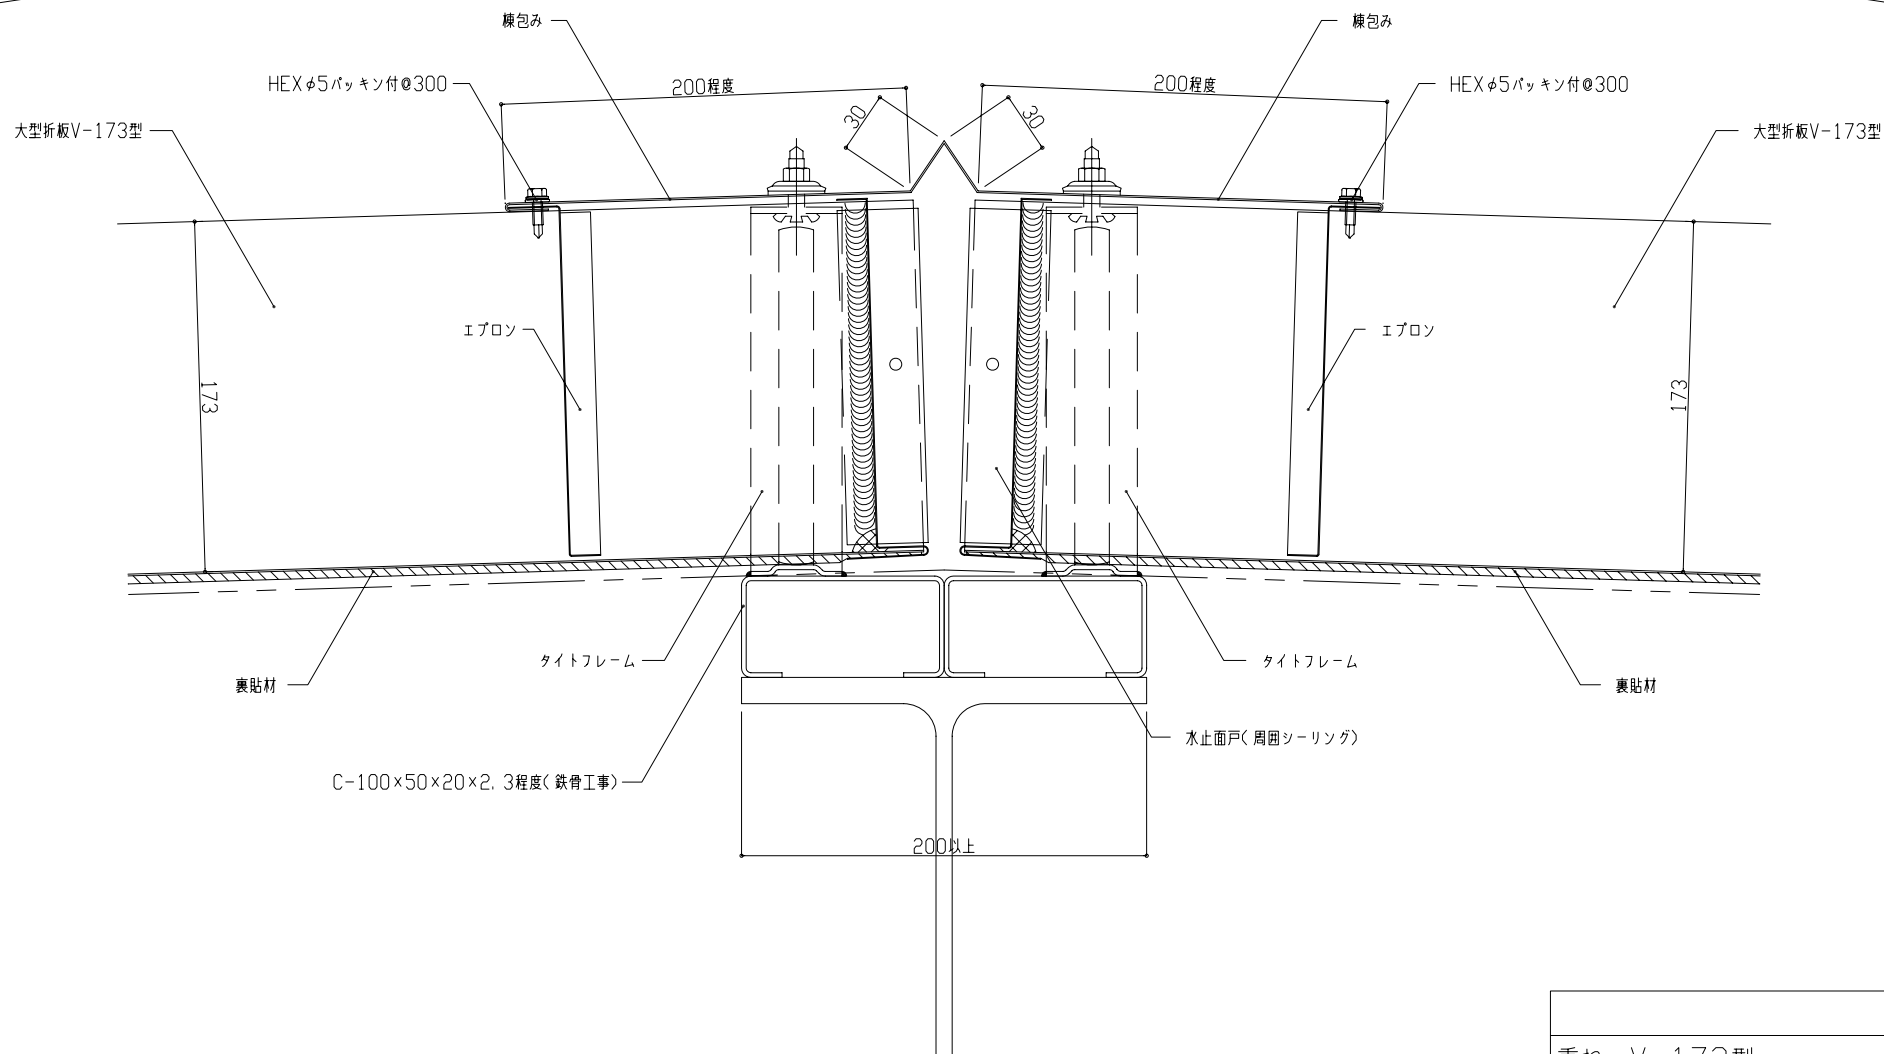

			設計図番
重ね V-173型			図面番号 4-004
詳細図(棟)			縮尺 1/2
棟図	担当	製図	
津熊鋼建株式会社			