
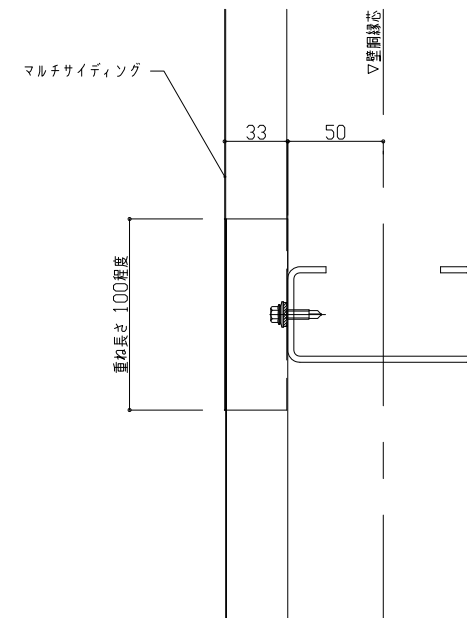


各寸法は設計に依る

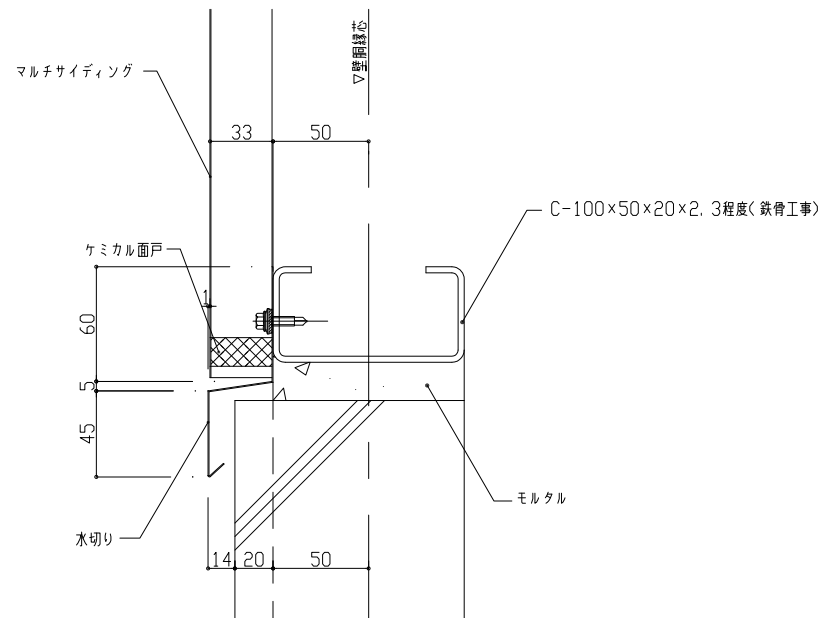

			設計図書
マルチサイディング			図面番号 27-002
詳細図(足元)			縮尺 1/2
検図	担当	製図	
津熊鋼建株式会社			